



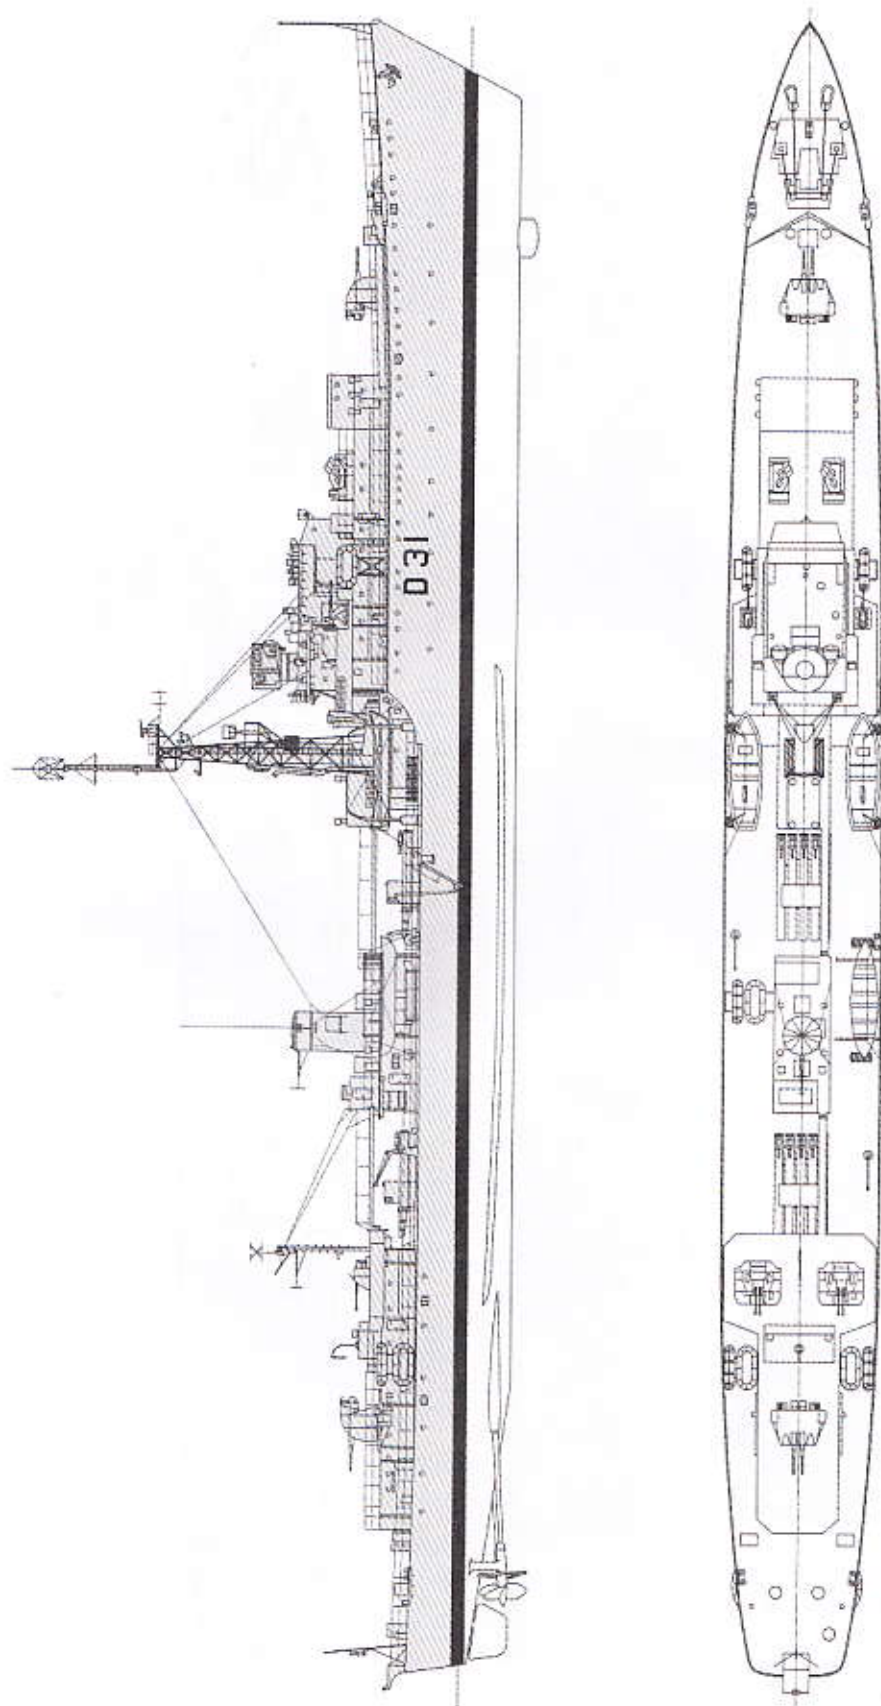

Эскадренный миноносец Варфоломеец типа Вепар, вид сбоку и сверху (масштаб 1:500)

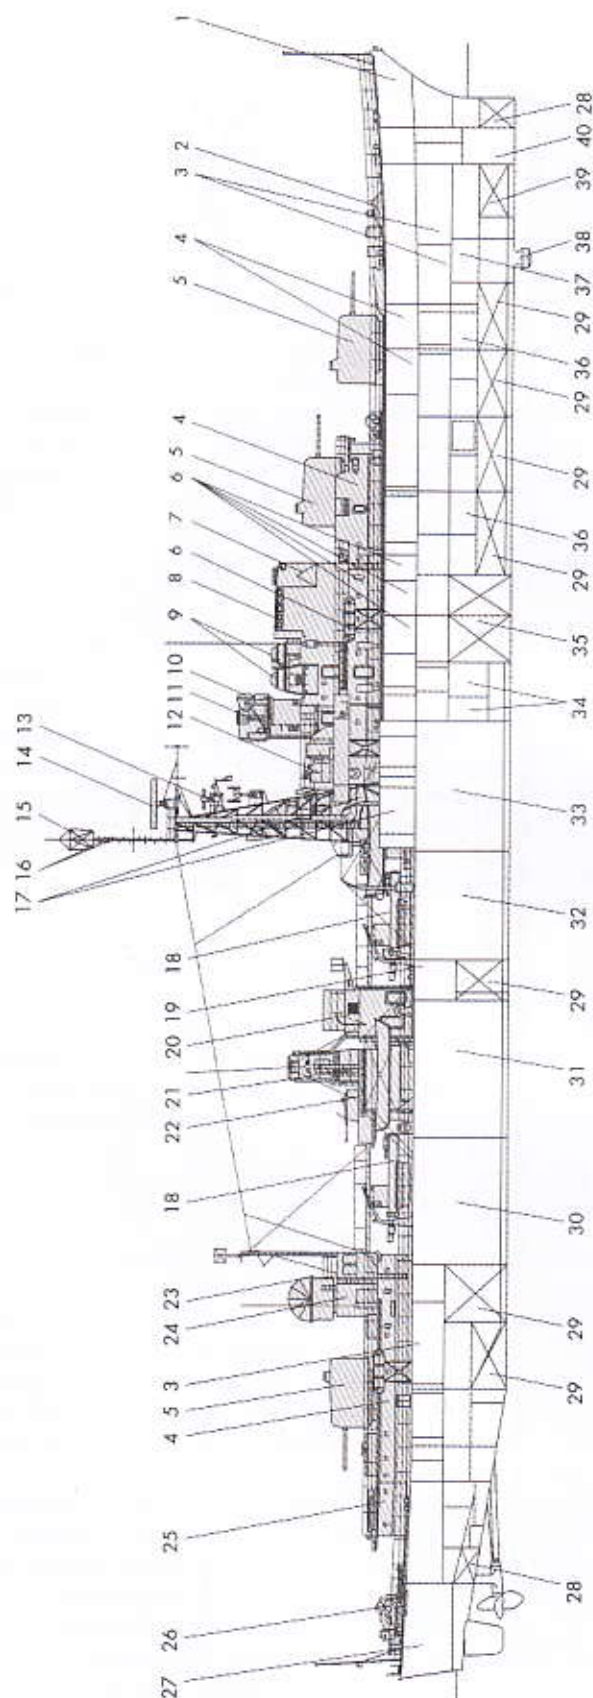

Эскадренный миноносец типа *Daring* после передачи ВМС, продольный разрез (масштаб 1:550).

1 — шкиперские кладовые; 2 — шпилевое устройство; 3 — кубрики нижних чин; 4 — подбашенные отделения установок тип Mk.6; 5 — спаренная установка тип Mk.6 114-мм орудий; 6 — каюты офицеров и кают-компания; 7 — штурманская рубка; 8 — ходовой мостик; 9 — визиры системы торпедной стрельбы; 10 — антенный пост РЛС тип 275; 11 — СУАО Mk.6; 12 — спаренная установка тип Mk.2 (STAAG) 40-мм автоматов; 13 — антенный пост навигационной РЛС тип 974; 14 — антенный пост РЛС обнаружения надводных целей тип 293; 15 — антенный радиопеленгатор; 16 — антенные посты станций радиотехнической разведки; 17 — аппаратные РЛС; 18 — 533-мм пятитрубный торпедный аппарат; 19 — пост энергетики и живучести; 20 — запасной пост управления; 21 — шахта подачи воздуха в котельное отделение; 22 — спаренная установка тип RP50 Mk.5 40-мм автоматов; 23 — антенный пост РЛС тип 262; 24 — аппаратная РЛС тип 262; 25 — погреб 305-мм глубинных бомб; 26 — 305-мм бомбомет «Squid»; 27 — румпельное отделение; 28 — носовое котельное отделение; 29 — топливные цистерны; 30 — кормовое машинное отделение; 31 — кормовое котельное отделение; 32 — носовое машинное отделение; 33 — носовое котельное отделение; 34 — выгородки насосов общекорабельных систем; 35 — цистерны пресной воды; 36 — погреб 114-мм выстрелов; 37 — боевые посты эхолотов; 38 — обтекатель эхолотатора тип 170 или тип 174; 39 — балластная цистерна; 40 — цепной ящик





Эскадренные минносцы первой серии типа County: Devonshire (вверху) и Hampshire